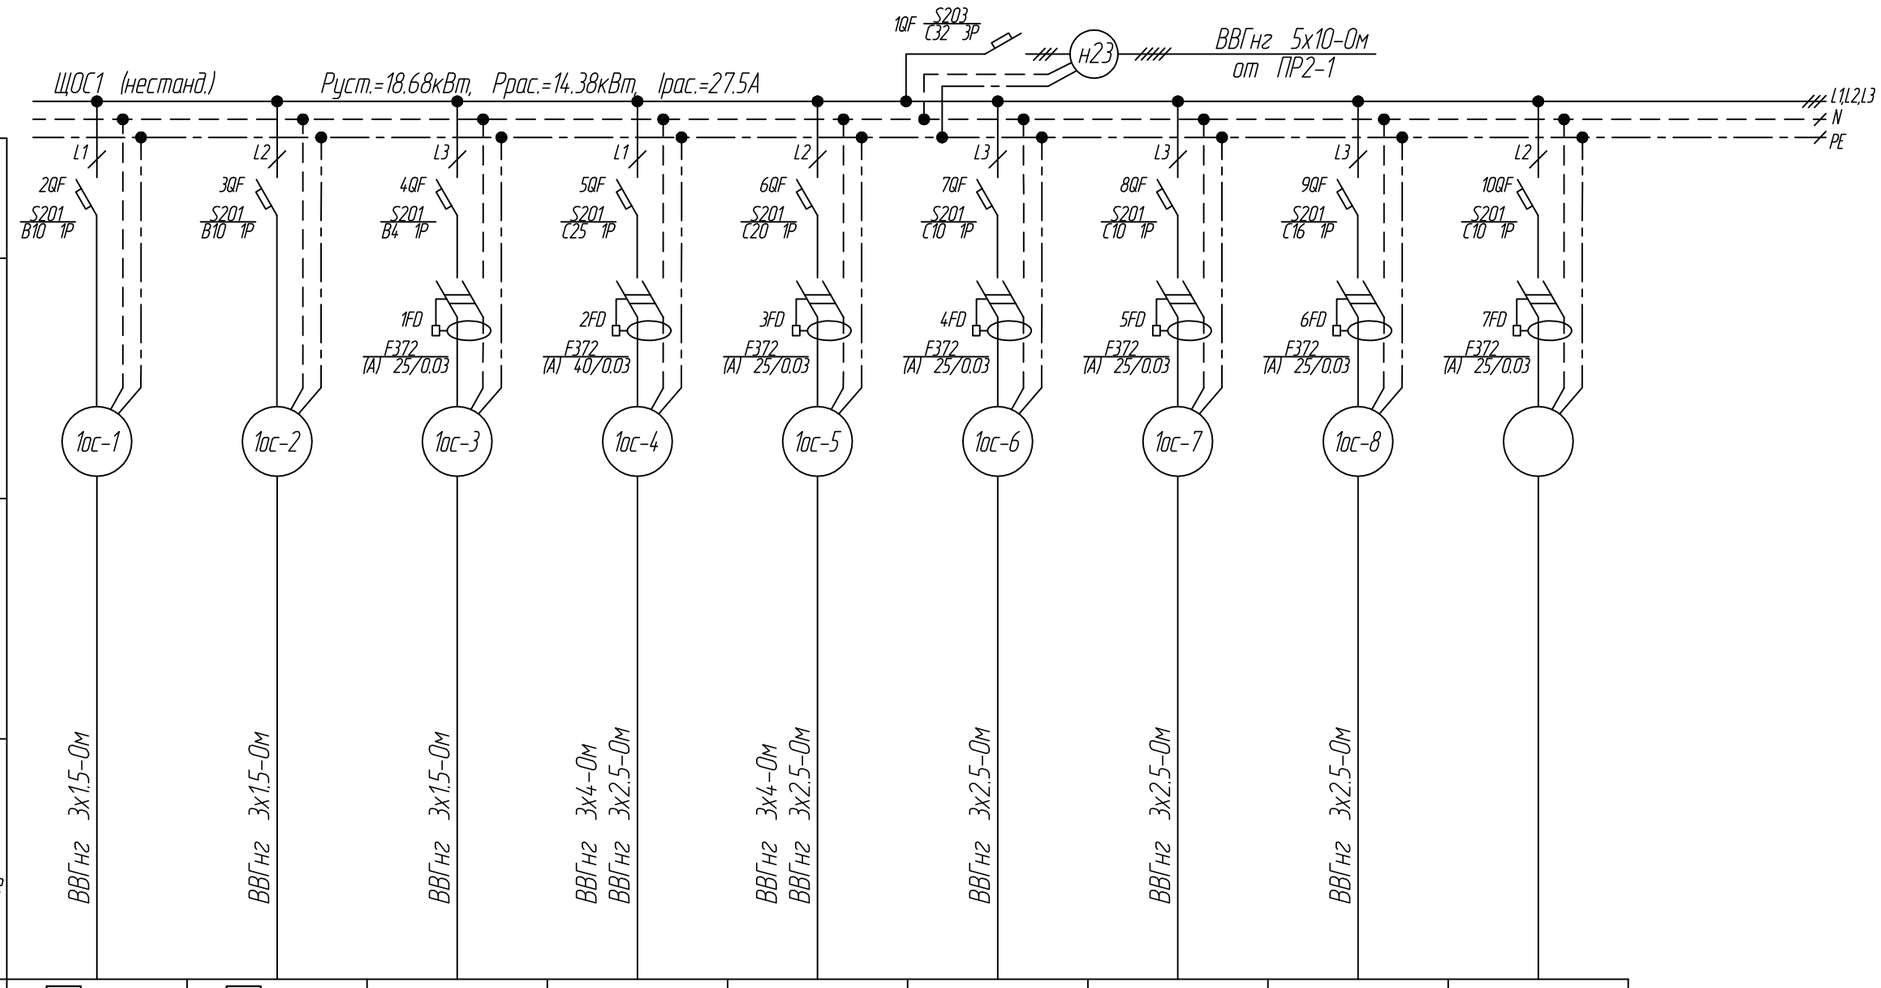

Аппарат отходящей линии	Тип. Iном, А Расцепитель или плавкая вставка									
Марка и сечение провода	Обозначение участка сети, длина , м. Обозначение трубы на плане стандарту , длина , м.									
Пусковой аппарат	Обозначение, тип, Iном, А Расцепитель , уставка теплового реле , А									
Марка и сечение провода	Обозначение участка сети, длина, м. Обозначение трубы на плане по стандарту, длина , м.	ВВГнг 3х1.5-Ом	ВВГнг 3х1.5-Ом	ВВГнг 3х1.5-Ом	ВВГнг 3х4-Ом ВВГнг 3х2.5-Ом	ВВГнг 3х4-Ом ВВГнг 3х2.5-Ом	ВВГнг 3х2.5-Ом	ВВГнг 3х2.5-Ом	ВВГнг 3х2.5-Ом	
Электроприемник	Условное изображение									
	Номер по плану				XS1ос1...XS1ос4	XS1ос5...XS1ос6	XS1ос7...XS1ос10	XS1ос11...XS1ос18		
	Руст./Ррас., кВт	1.41/1.41	1.57/1.57	0.60/0.60	5.10/3.90	3.50/2.90	1.40/1.40	2.50/1.30	2.60/1.30	
	Iрас., А	7.8	7.9	2.9	19.7	14.6	7.1	6.6	6.6	
	Наименование механизма	Рабочее освещение	Рабочее освещение	Наружное освещение	Компьютерная техника	Компьютерная техника	Компьютерная техника	Бытовые эл. приёмники	Электро-полотенца	Резерв

Изм.	Кол.Уч	Лист	N док.	Подпись	Дата

Электрическое освещение
Силовое электрооборудование

Стадия	Лист	Листов
РП		

Схема электрическая однолинейная ЩОС1

Формат А3