ПЛАН ТЕОДОЛИТНОЙ СЪЕМКИ
УЧАСТКА ТРАССЫ МАГИСТРАЛЬНОГО ТРУБОПРОВОДА

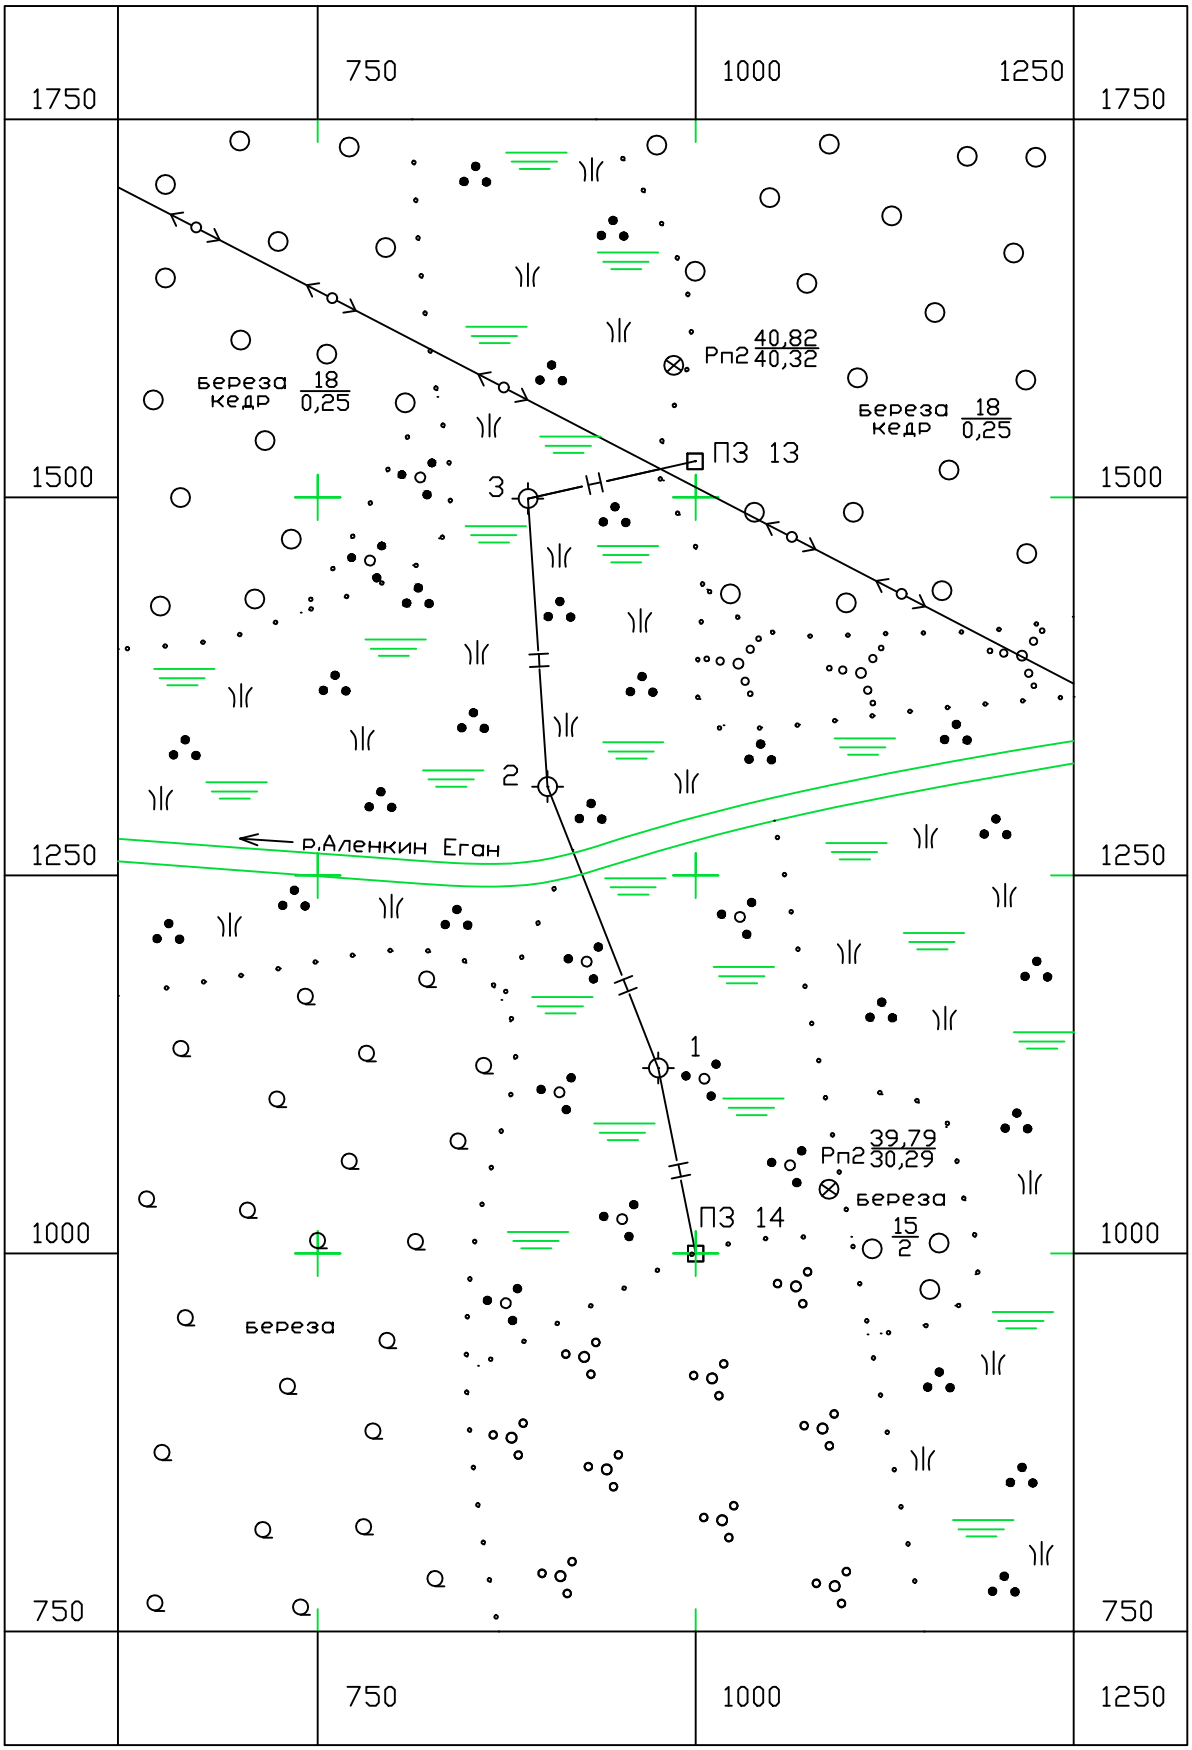

1:5000