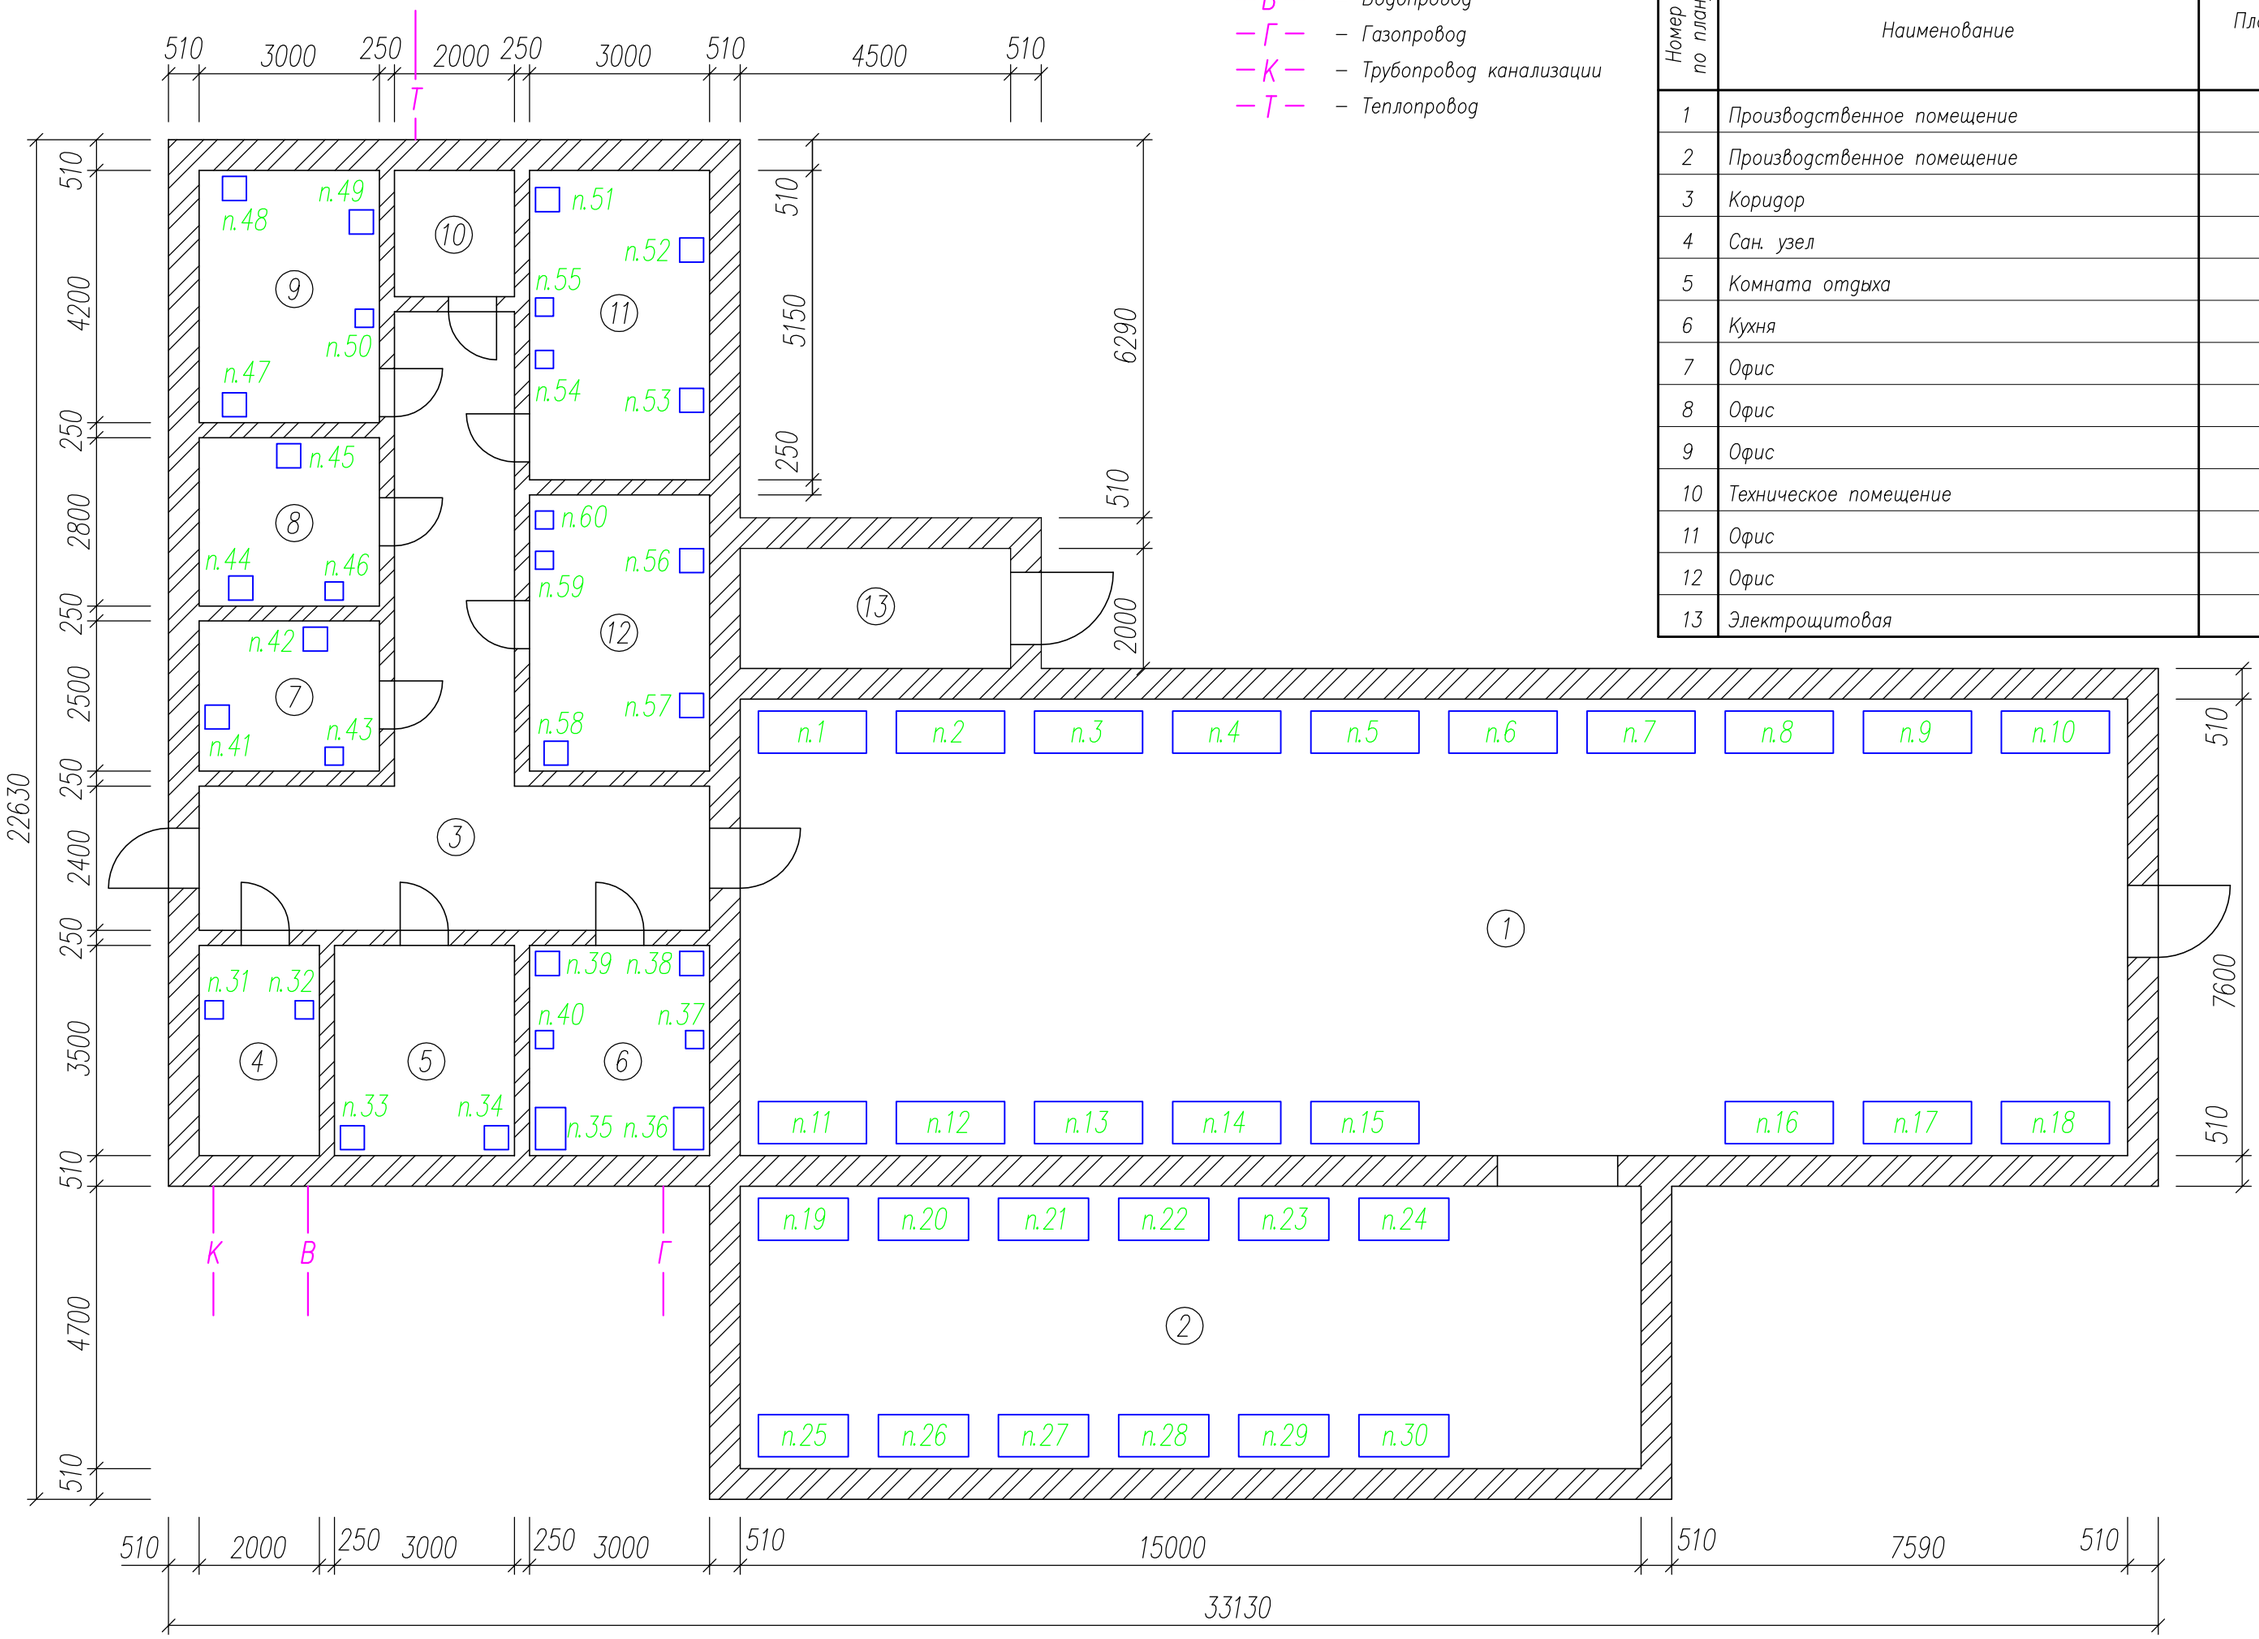

— В — – Водопровод
— Г — – Газопровод
— К — – Трубопровод канализации
— Т — – Теплопровод

Экспликация помещений

Номер по плану	Наименование	Площадь, м²
1	Производственное помещение	
2	Производственное помещение	
3	Коридор	
4	Сан. узел	
5	Комната отдыха	
6	Кухня	
7	Офис	
8	Офис	
9	Офис	
10	Техническое помещение	
11	Офис	
12	Офис	
13	Электрощитовая	

Формат А3